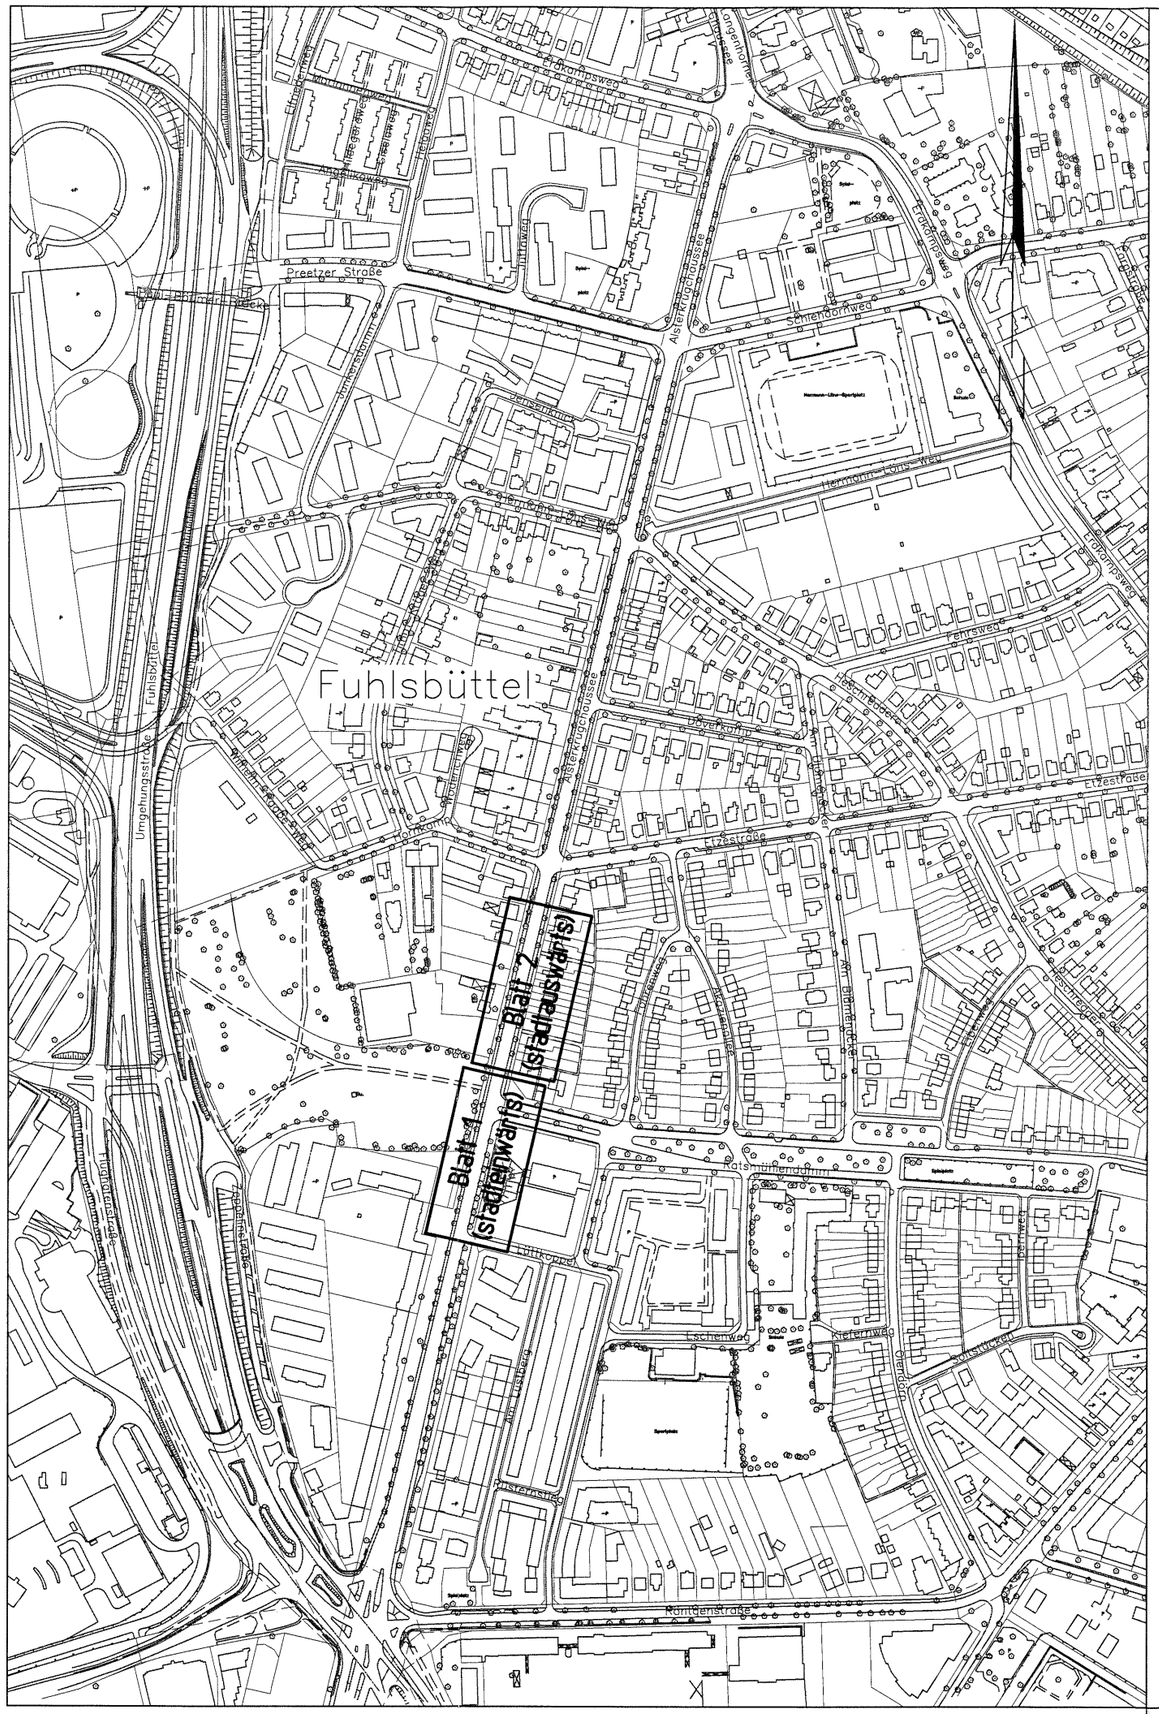

Ingenieurpartnerschaft Diercks Schröder
Beratende Ingenieure für Bauwesen

Osterbekstraße 90b 22083 Hamburg Tel 040/65 79 62-90 Fax 040/65 79 62-96 info@ids-hh.de

Index	Änderungen und Ergänzungen	Bearbeitet	Facht.gepr.	Datum

Freie und Hansestadt Hamburg

Landesbetrieb Straßen, Brücken und Gewässer
Geschäftsbereich Straßen

Baumaßnahme:
Maßnahmen zur Förderung des ÖPNV - Straße
Teilbaumaßnahme:
Alsterkrugchaussee - Einrichtung von zwei neuen Richtungshaltestellen (Linien 26 und 174) (stadtein- und auswärts)

Bearbeitet: S 2 Wagner
Datum:

PSP-Element: 10756 Kontrakt-Nr.: 0074-0008

Facht. geprüft / Aufgestellt: S 2 Obertreis
Datum:

Planinhalt:
Übersichtskarte

Zeichnungs Nr.: 09/625-02-01

Maßstab: 1:5000

Genehmigt: LS
Datum:

Zugestimmt: S 20
Datum:

Geprüft: LS / R
Datum:

Anlage 2